SEZIONE A-A

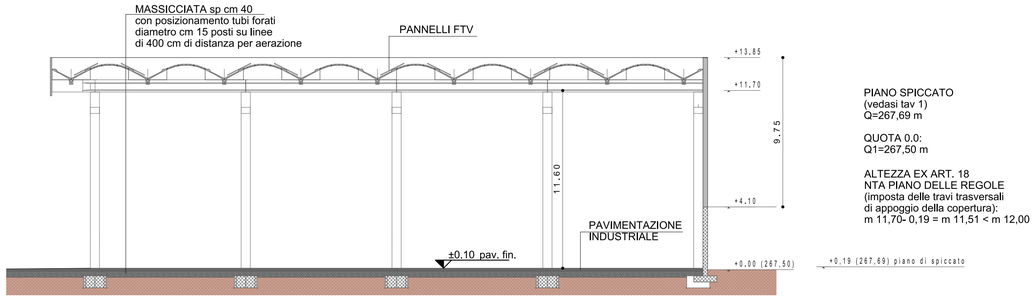

PIANO SPICCATO
(vedasi tav 1)
Q=267,69 m

QUOTA 0.0:
Q1=267,50 m

ALTEZZA EX ART. 18
NTA PIANO DELLE REGOLE
(imposta delle travi trasversali
di appoggio della copertura):
m 11,70- 0,19 = m 11,51 < m 12,00

SEZIONE B-B

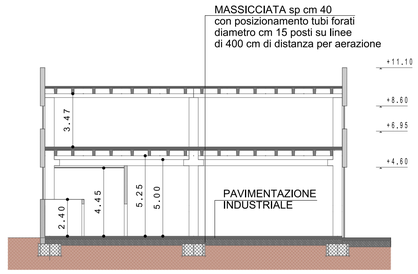

PROSPETTO NORD

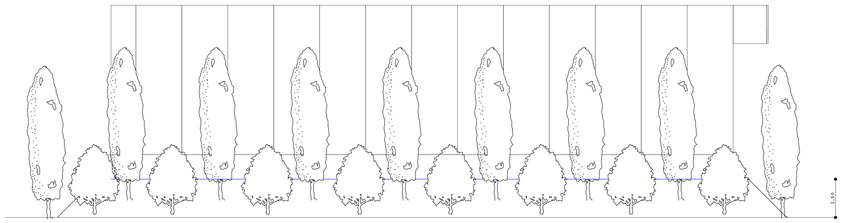

PROSPETTO SUD

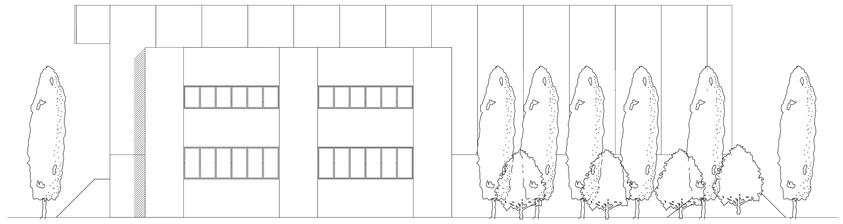

PROSPETTO OVEST

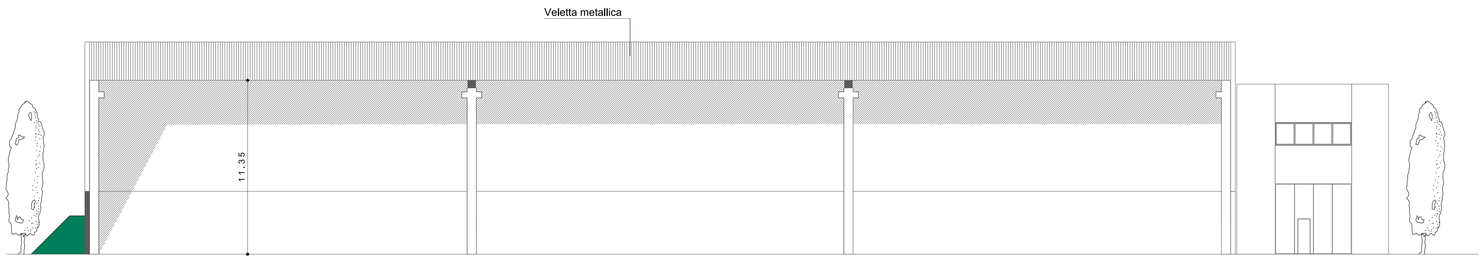

PROSPETTO EST

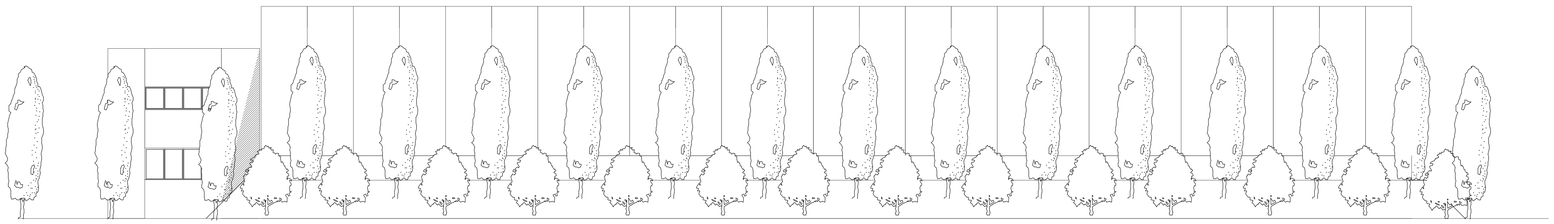

COMUNE DI BARZANA

PROVINCIA DI BERGAMO

S.U.A.P.

EX ART. 8 DPR 160/2010

COMMITTENTI: IMPRESA F.LLI ALBORGHETTI SNC
PROPRIETARIO: VIA BUONARROTI 2
BARZANA (BG)

OGGETTO: PROSPETTI E SEZIONI

TAVOLA: 4

SCALA: 1:200

DATA: MARZO 2023
AGG.: OTTOBRE 2023

PROGETTISTI

PROGETTO ARCHITETTONICO

Dott. Ing. Carlo Manaresi
ordine ingegneri Bergamo n. 2299

CARLO MANARESI
INGEGNERE

PROGETTO E DL STRUTTURE