Planimetria di progetto - scala 1:500

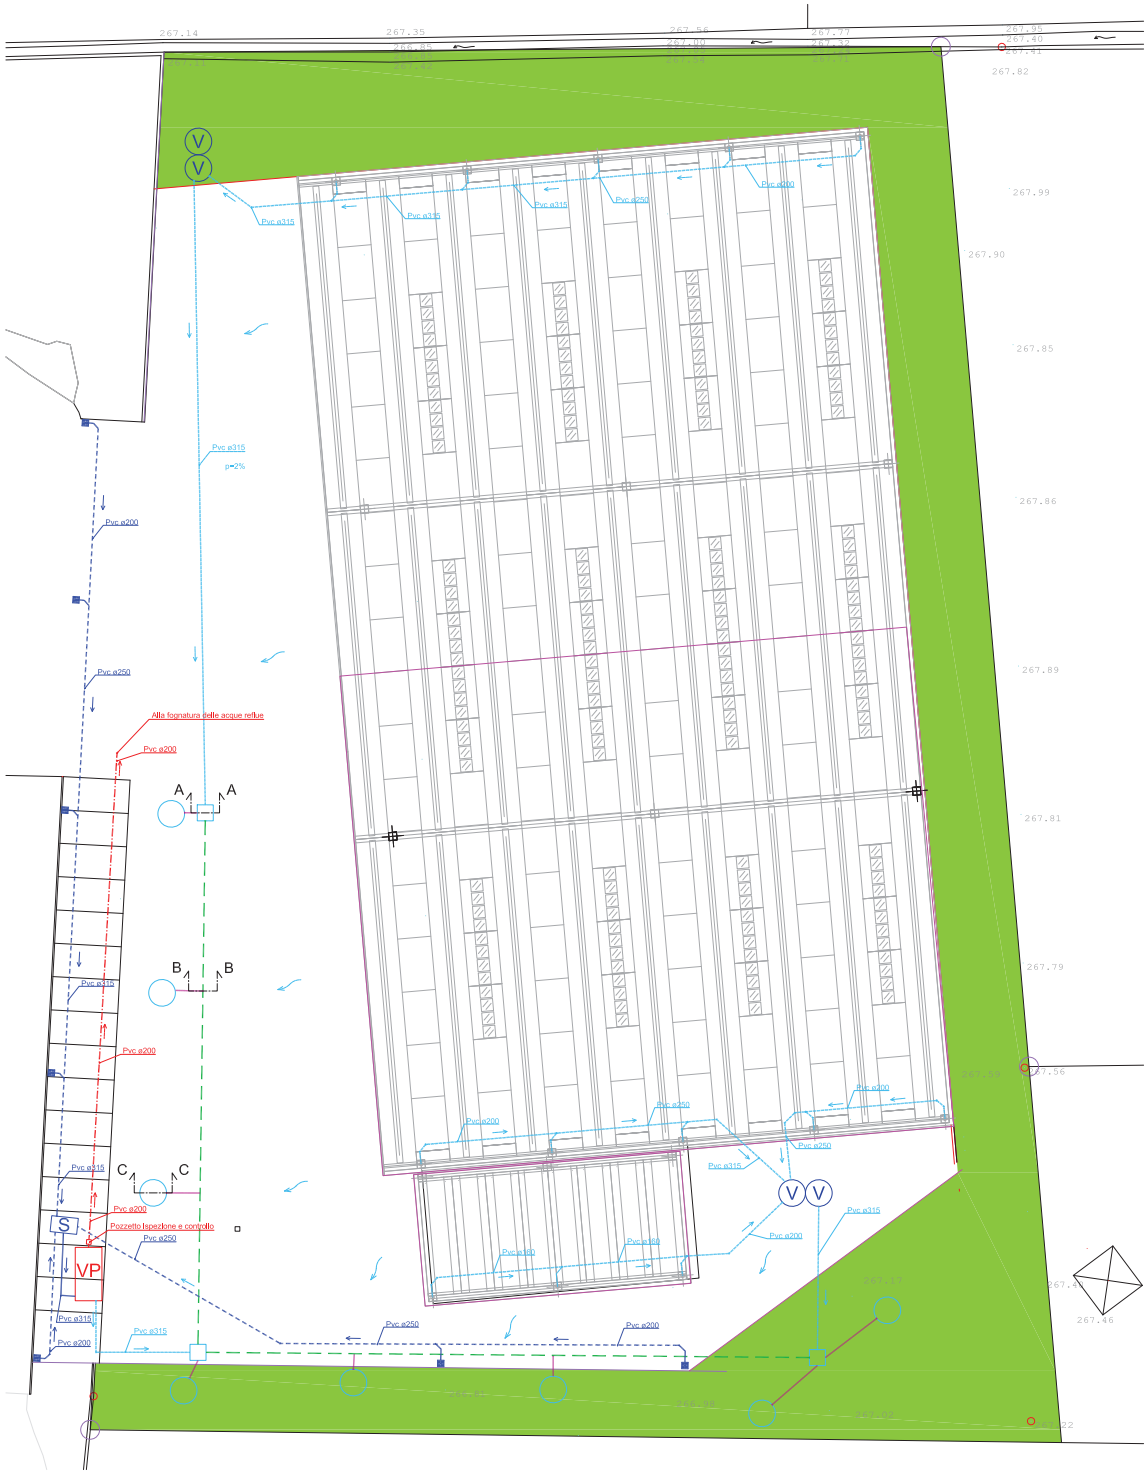

Particolari tecnici - scala 1:20

POZZETTO RETE VOLANO
Sezione A-A

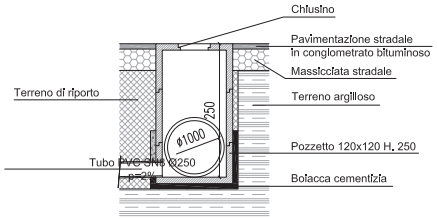

SEZIONE TIPO RETE VOLANO
Sezione B-B

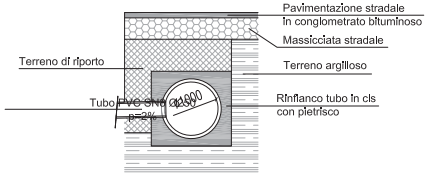

SEZIONE TIPO DRENO PROFONDO
Sezione C-C

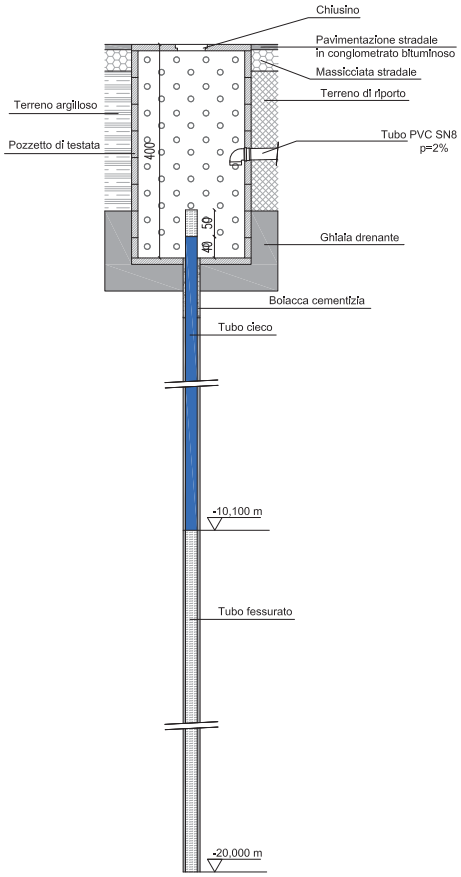

Nord

LEGENDA

- S — Vasca di sedimentazione
- VP — Vasca prefabbricata di separazione acque di prima pioggia da 10 mc, dotata di sistema automatici di gestione delle acque
- Caditoie
- Pozzetti in cls dim. 120x120 H 250
- V — Vasca di raccolta acque meteoriche da 10 mc cadauna
- Dreno profondo
- Rete fognaria acque reflue in PVC SN8 - p=1%
- Rete fognaria acque meteoriche piazzale in PVC SN8 - p=1%
- Rete fognaria acque meteoriche in PVC SN8 - p=1%
- Rete volano ø250 PVC SN8
- Rete ø1000 cls

Committente :

IMPRESA ALBORGHETTI SNC
Via Buonarrotti n. 2 - 24030 Barzana (BG)

Progetto :

PROGETTO INVARIANZA IDRAULICA ED IDROLOGICA
Regolamento Regionale n. 7 del 23 novembre 2017 e n. 8 del 19 aprile 2019

Costruzione nuovo capannone
Via Ca Fittavoli n. 9 a Barzana (BG)

Scala:

Elaborato n.: unico

Data: Ottobre, 2023

Oggetto: **PLANIMETRIA DI PROGETTO E PARTICOLARI TECNICI**

Disegnatore:

Archivio / commessa: n. 016/23

- [ ] Nuovo progetto
- [ ] Int.del progetto/ubicazione: — Data: — Archivio:
- [X] Rev.del progetto/ubicazione: Rev. 01 — Tav. n.: — Data: — Archivio:

Il Tecnico incaricato:
Dott. Geol. Matteo Rota

Il Direttore Tecnico:
Dott. Geol. Luigi Corna

Dr. Geologo MATTEO ROTA n. 1230 AP
ORDINE DEI GEOLOGI DELLA LOMBARDIA

TECNO.GEO.

Committente:
IMPRESA ALBORGHETTI SNC

A termini di legge ci riserviamo la proprietà di questo documento con divieto di riprodurlo, consegnarlo o di renderlo comunque noto a Ditte concorrenti o a terzi senza la nostra autorizzazione