

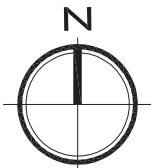


Comune	BARZANA (BG), VIA CÀ FITTAVOLI		
Progetto	SPORTELLLO UNICO PER ATTIVITA' PRODUTTIVE		
Proprietario	IMPRESA F.LLI ALBORGHETTI S.N.C.		
Committente	SOCIETÀ GREEN MASS LOGISTIC S.R.L.		
Progettista	ING. ELEONORA CAPELLI VIA G.DONIZETTI, N°109/111 24030 BREMBATE DI SOPRA (BG)		
Elaborazione Grafica	 STUDIO CAPELLI S.R.L. VIA G.DONIZETTI, N°109/111 24030 BREMBATE DI SOPRA (BG) TEL.035.332344 FAX.035.332590 MAIL: INFO@STUDIOCAPELLI.COM		
Oggetto	ESTRATTO N.T.A. VIGENTI E INDICI URBANISTICI DI VARIANTE AL P.G.T.		
Data	GIUGNO 2023	Scala	
Agg. n°	del	Motivo	Allegato 
Agg. n°	del	Motivo	
Agg. n°	del	Motivo	
Agg. n°	del	Motivo	
Agg. n°	del	Motivo	

ESTRATTO DEL DOCUMENTO DI PIANO

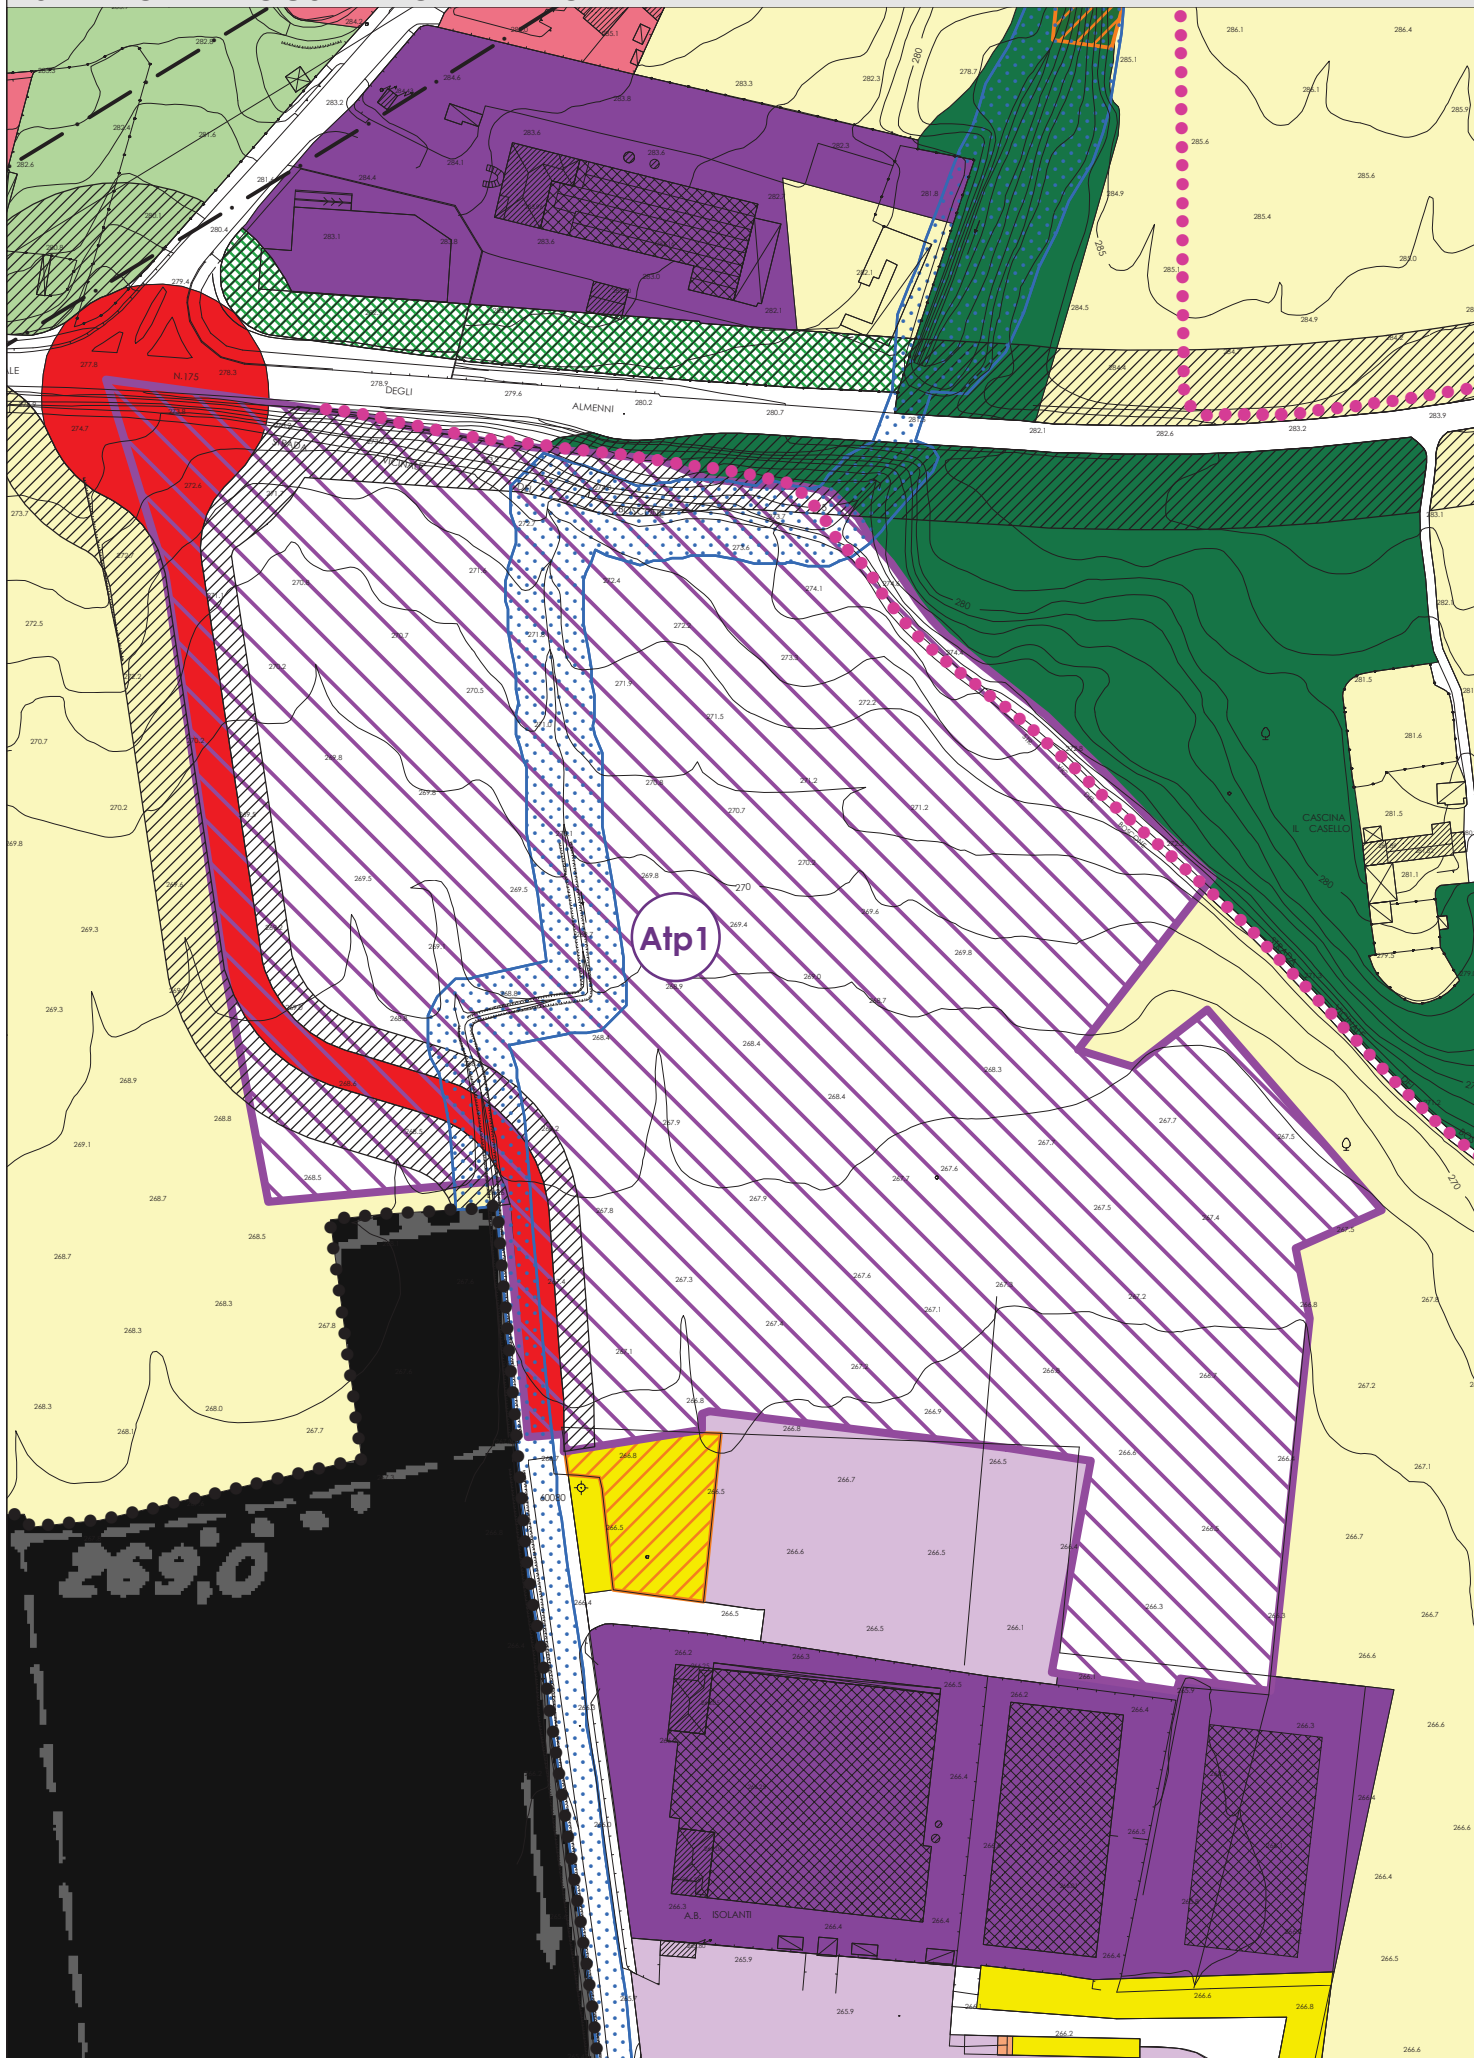

IPOTESI DI INTERVENTO

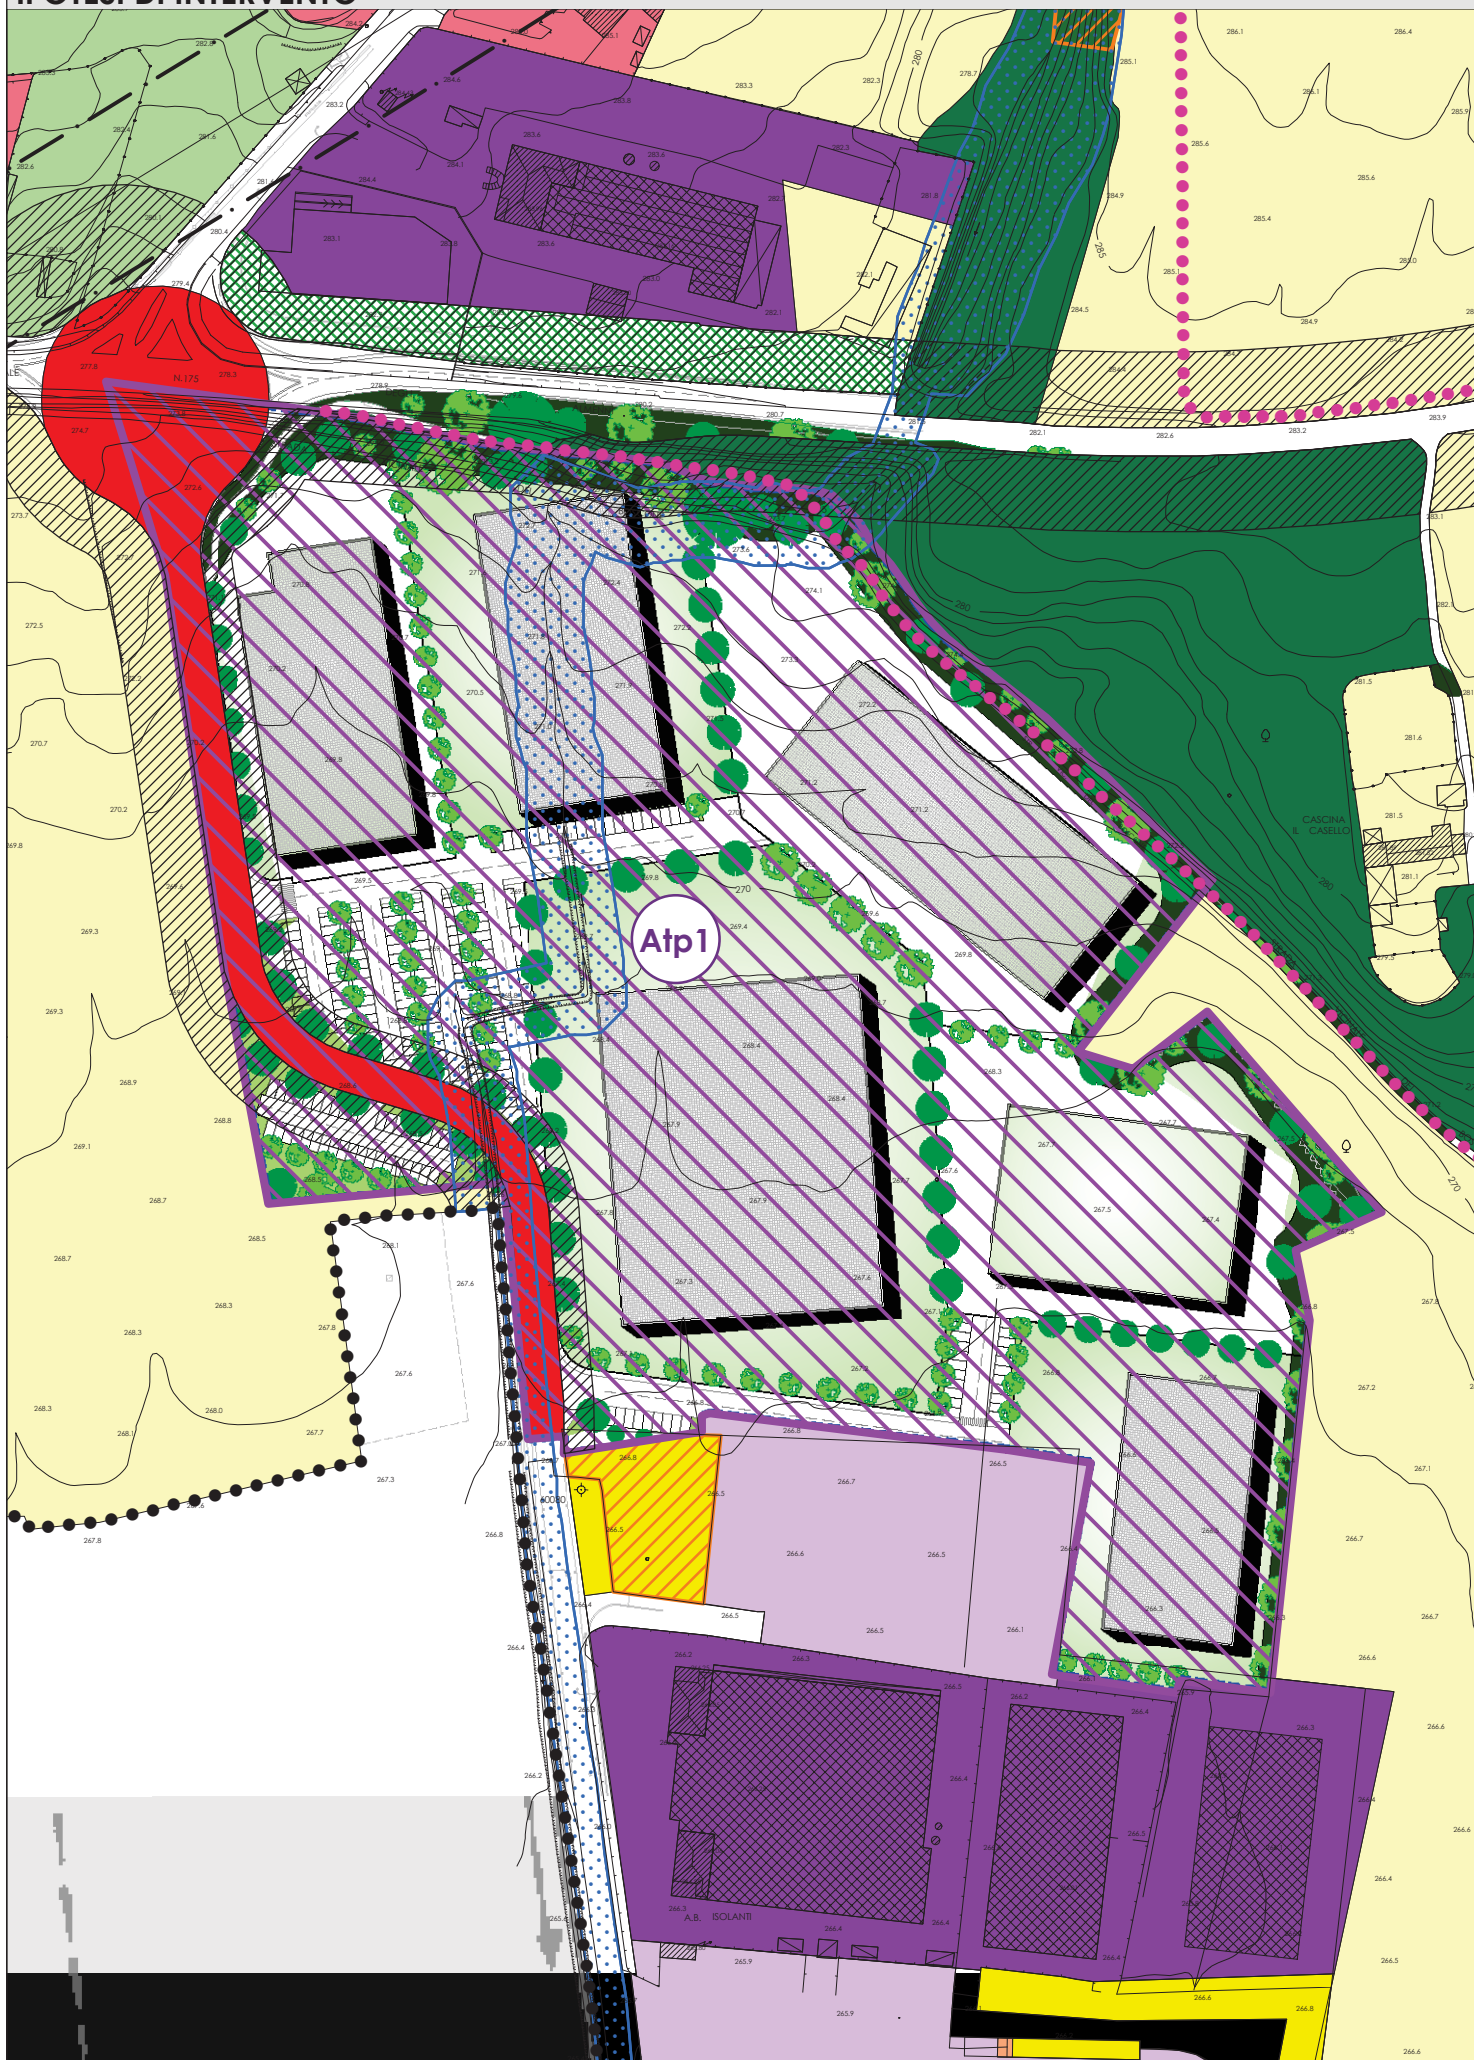

PARAMETRI URBANISTICI RICHIESTI ATTRAVERSO LA PROCEDURA DI SPORTELLO UNICO PER LE ATTIVITA' PRODUTTIVE IN VARIANTE ALLO STRUMENTO URBANISTICO VIGENTE:

- Superficie catastale - : mq. **13.600;**
- Superficie territoriale - "S.t.": mq. **13.818,27;**
- Rapporto di copertura - "R.c.": **60%** della "S.t.";
- Superficie copribile: mq. $13.818,27 \times 60\% =$ mq. **8.290,96;**
- Superficie coperta complessiva di progetto: mq. **7.130,94;**
- Rapporto di utilizzazione: **0,70** mq/mq. della "S.t.";
- Superficie lorda di pavimento realizzabile: mq. $13.818,27 \times 0,70\text{mq/mq} =$ mq. **9.672,79;**
- Superficie lorda di pavimento complessiva di progetto: mq. **7.623,32;**
- Altezza max.: ml. **12,00**(escluse le attrezzature tecnologiche).