


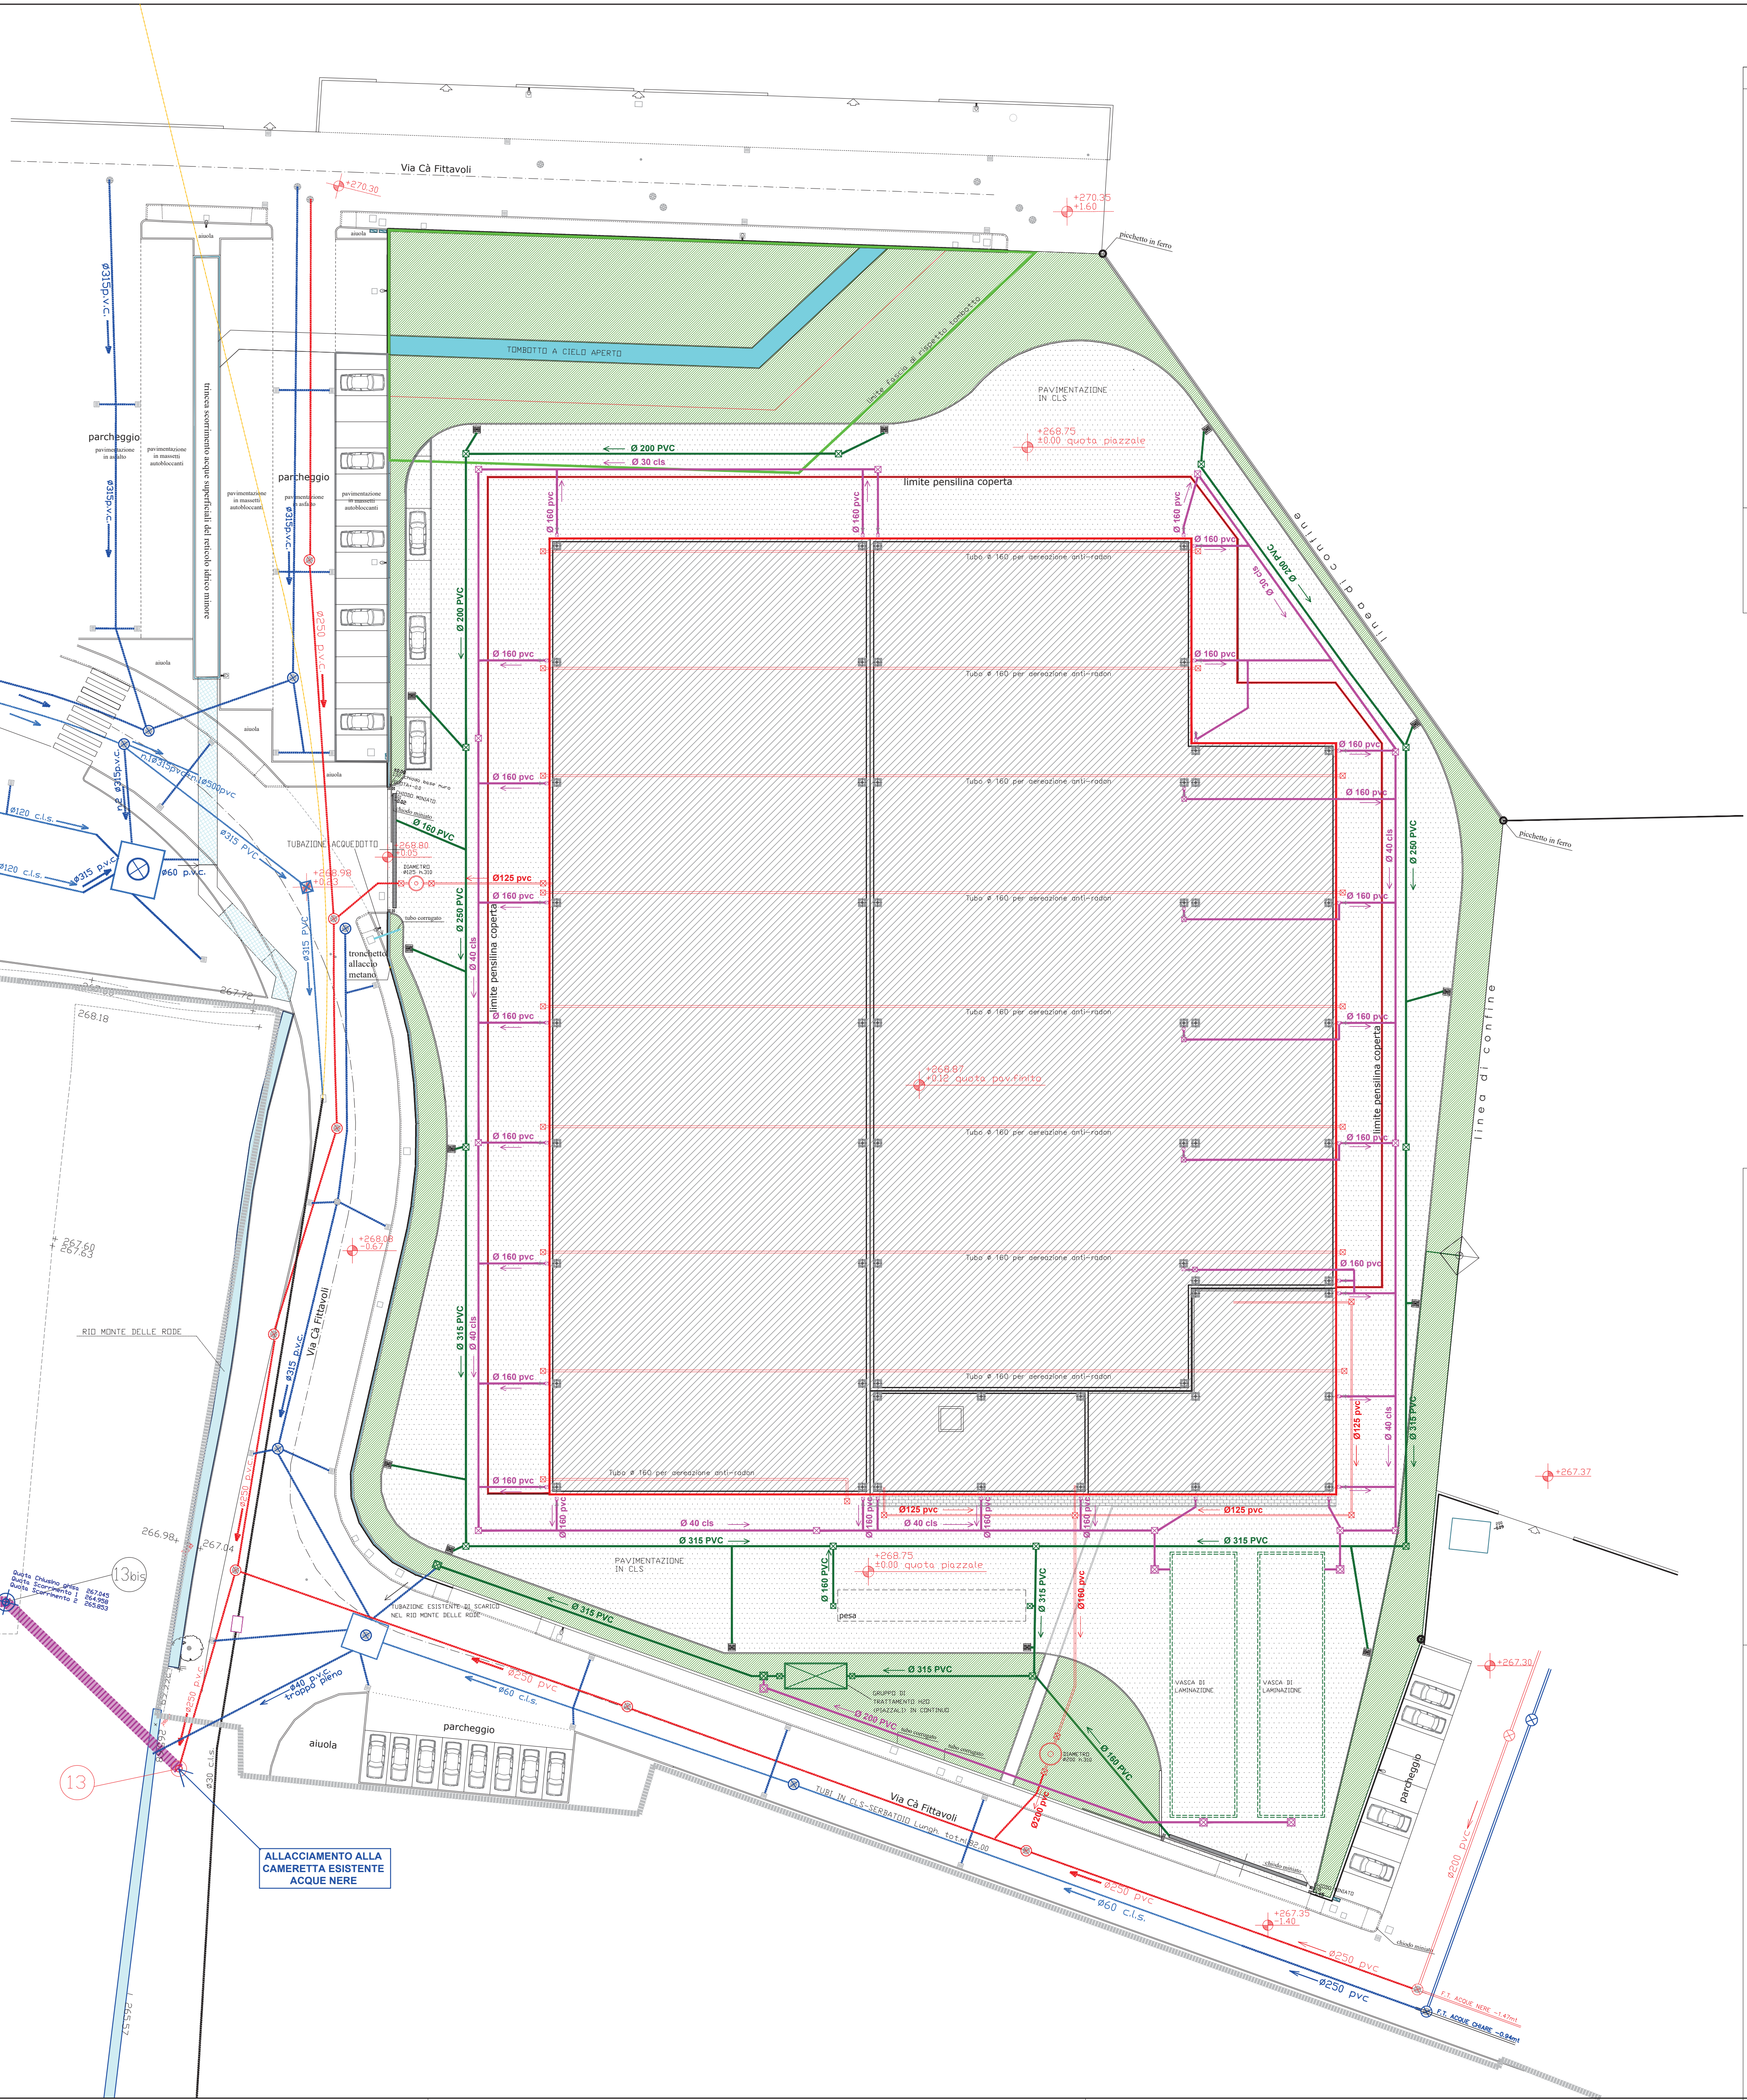

LEGENDA

TUBAZIONE PER AERAZIONE ANTI-RADON

TUBAZIONE ACQUEDOTTO

VASCA IMHEFF

TUBAZIONE ACQUE NERE

COLLETTORE REFLUI METEORICI DEI TETTI

LINEA ACQUE BIANCHE DEI PIAZZALI (REFLUI METEORICI)

CAMERETTA D'ISPEZIONE 1.00x1.00m

CADITOIA STRADALE prefabbricata e completa di forata in ghisa

POZZETTO DI ISPEZIONE (dim. 60x60cm)

Gruppo trattamento e separazione del tipo in continuo, per acque di pioggia e lavaggio provenienti da superfici scolanti scoperte, potenzialmente contaminate da oli minerali ed idrocarburi, con ricambio finale in corso arioso superficie=0.22N4 del 24.03.2006 art.3 comma 1 lettera b)

Vasca di Laminazione=RR, N.8 del 19.04.2019- INVARIANZA IDRAULICA.

SUPERFICI DI RACCOLTA ACQUE METEORICHE:

SUPERFICI TETTI E TERRAZZE: MQ. 7.994,24

SUPERFICI IMPERMEABILI: MQ. 3.749,60

SUPERFICI PERMEABILI: MQ. 2.074,43

Comune	BARZANA (BS), VIA C.A. FITTAVOLI
Progetto	SPORTELLINO UNICO PER ATTIVITA' PRODUTTIVE
Proprietario	IMPRESA F.LLI ALBORGHETTI S.N.C.
Committente	SOCIETA' GREEN MASS LOGISTIC S.R.L.
Progettista	ING. ELEONORA CAPELLI VIA G. DONIZETTI, N° 109/111 24030 BREMBATE DI SOPRA (BS)
Elaborazione Grafica	STUDIO CAPELLI S.R.L. VIA G. DONIZETTI, N° 109/111 24030 BREMBATE DI SOPRA (BS) TEL. 035 352344 FAX 035 352392 MAIL: INFO@STUDIOCAPELLI.COM
Oggetto	PLANIMETRIA GENERALE CON INDICAZIONE DELLE RETI TECNOLOGICHE E DELLO SCHEMA FOGNARIO
Data	GIUGNO 2023 Scala 1:300
App. n° del	Motivo
App. n° del	Motivo
App. n° del	Motivo
App. n° del	Motivo
App. n° del	Motivo

