


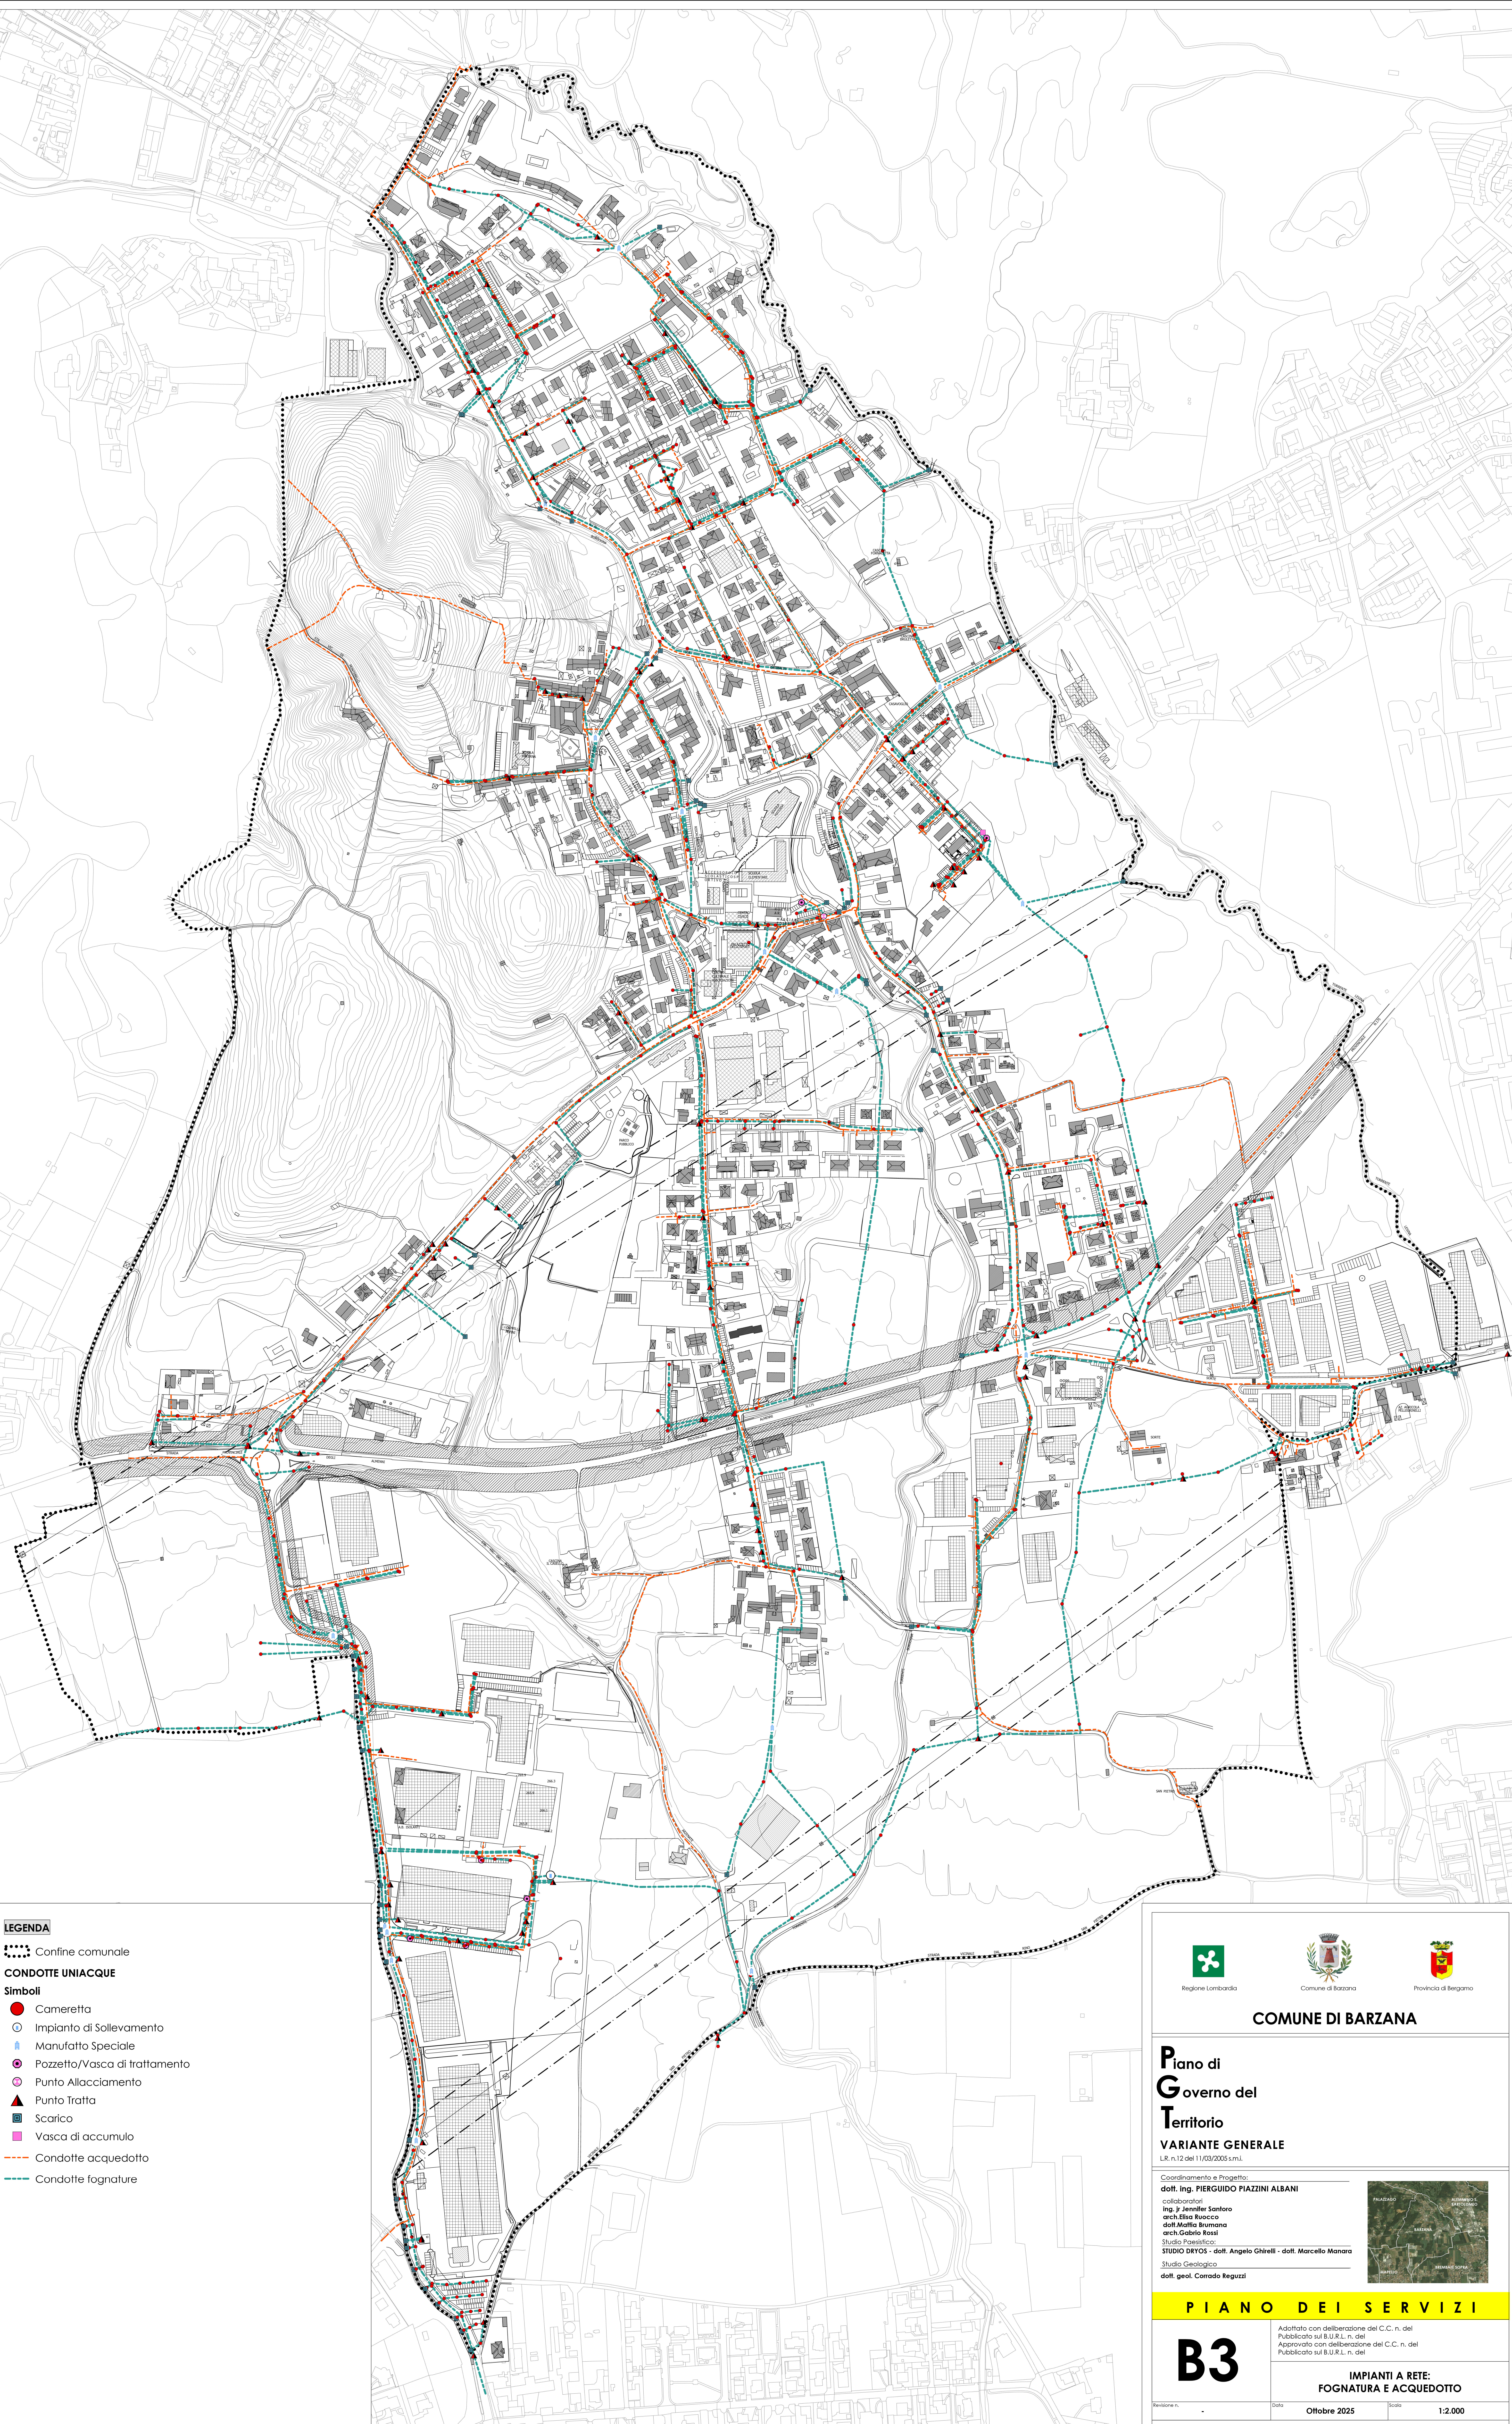

LEGENDA

--- Confine comunale

CONDOTTE UNIACQUE

Simboli

- Cameretta
- Impianto di Sollevamento
- ⬇ Manufatto Speciale
- ⊙ Pozzetto/Vasca di trattamento
- ⊙ Punto Allacciamento
- ▲ Punto Tratta
- Scarico
- Vasca di accumulo
- Condotte acquedotto
- Condotte fognature



COMUNE DI BARZANA

Piano di Governo del Territorio

VARIANTE GENERALE

L.R. n.12 del 11/03/2005 s.m.l.

Coordinamento e Progetto:
dott. Ing. PIERGUIDO PIAZZINI ALBANI

collaboratori:
Ing. jr Jennifer Santoro
arch. Elisa Ruocco
dott. Matteo Bumann
arch. Gabriele Rossi

Studio Paesistico:
STUDIO DAYOS - dott. Angelo Ghirelli - dott. Marcello Manara

Studio Geologico:
dott. geol. Corrado Reguzzi



PIANO DEI SERVIZI

B3

Adottato con deliberazione del C.C. n. del
Pubblicato sul B.U.R.L. n. del
Approvato con deliberazione del C.C. n. del
Pubblicato sul B.U.R.L. n. del

**IMPIANTI A RETE:
FOGNATURA E ACQUEDOTTO**

Revisione n.	-	Data	Ottobre 2025	Scala	1:2.000
--------------	---	------	---------------------	-------	----------------

Protezione civile del 11/10/2023 pubblicata sul sito del Comune di Barzana, n. 12 del 11/03/2005 s.m.l. e sul sito del Comune di Barzana, n. 12 del 11/03/2005 s.m.l.